

DEPARTEMENT

( 11 )

COMMUNE

PLANS DE MONTRUN-CORBIERES


MAIRIE

SERVICE DU PLAN

Echelle: 1/2330 (2500)

# EXTRAIT DU PLAN CADASTRAL

Section: B\_, Feuille 02

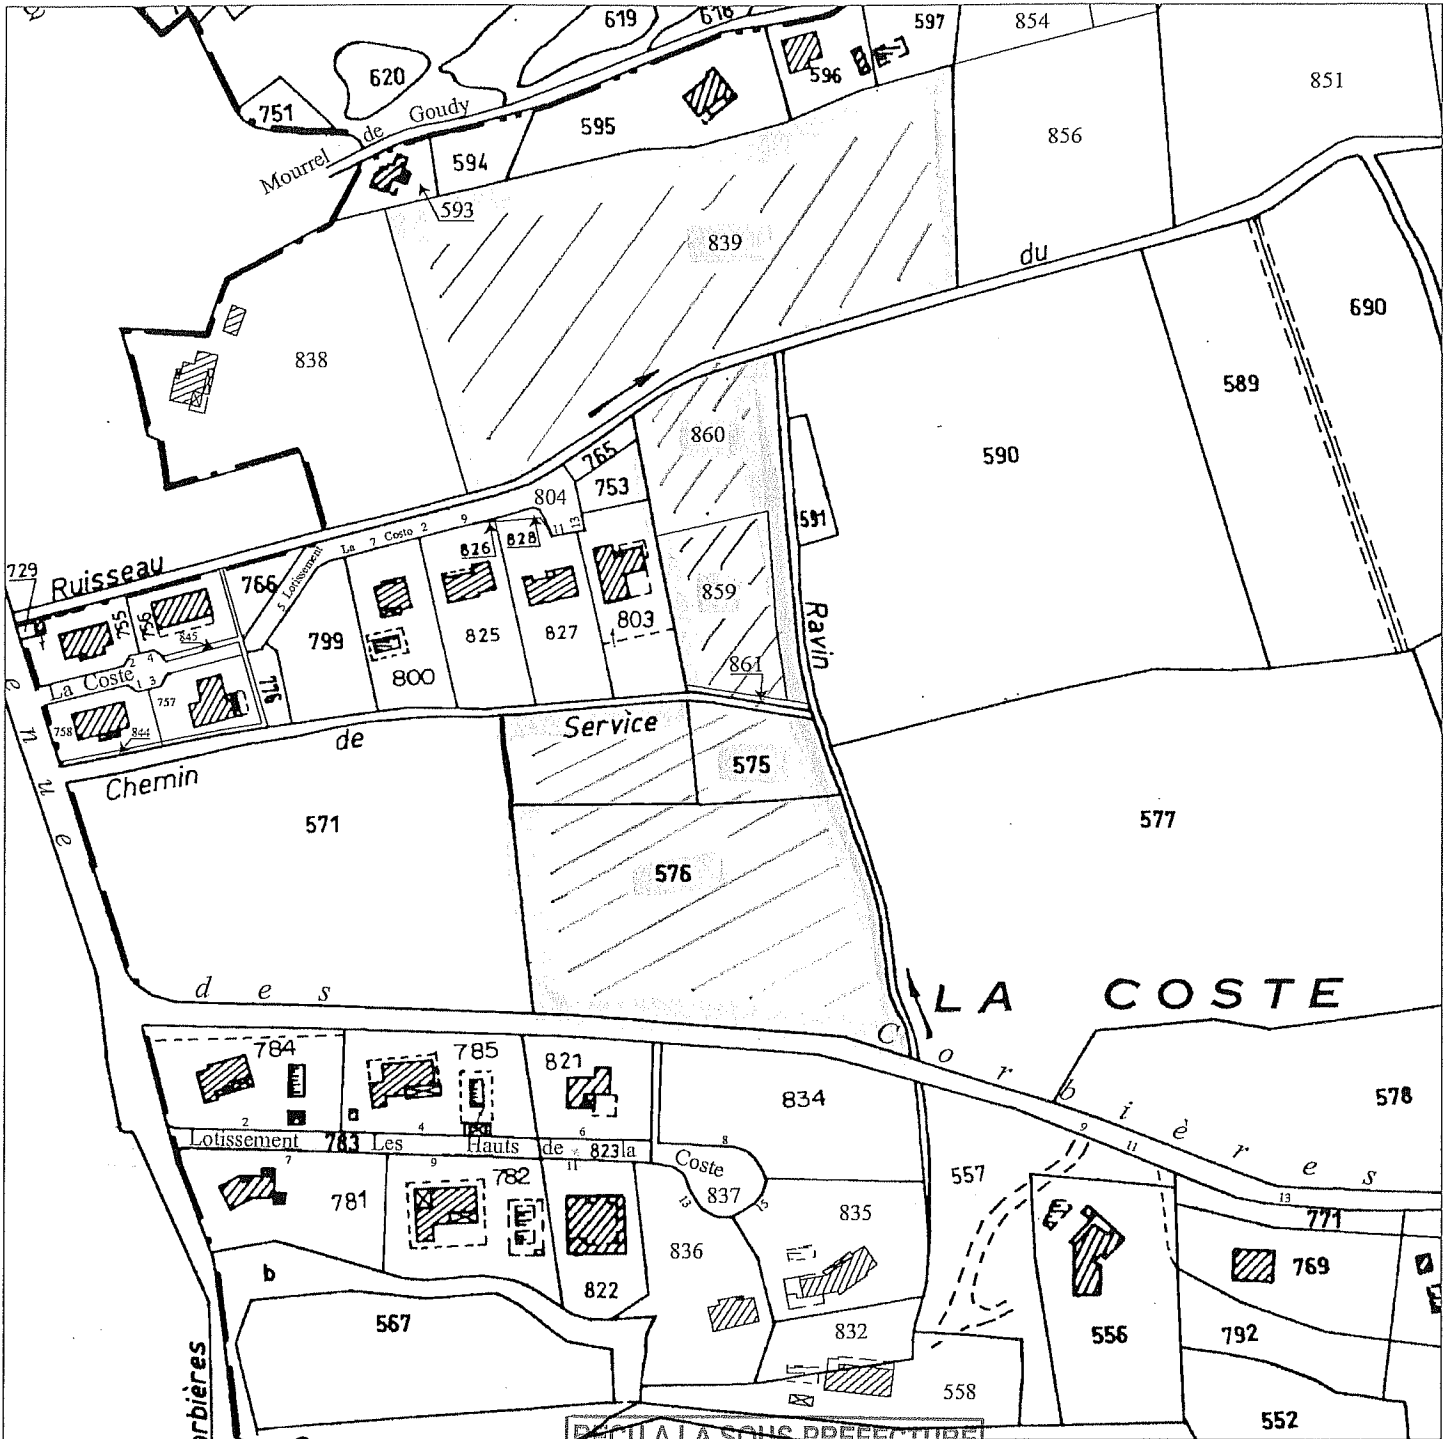

Le présent extrait est :  
**GRATUIT !**  
Cachet:

REÇU A LA SOUS-PREFECTURE  
DE NARBONNE LE :  
18 NOV. 2011

le 05/11/2011  
Signature  
  
11 (Aude)