

DEPARTEMENT

MAIRIE

Section: ...


COMMUNE

SERVICE DU PLAN

11241-Montbrun des Corbières

Echelle: 1/888

### EXTRAIT DU PLAN COMMUNAL

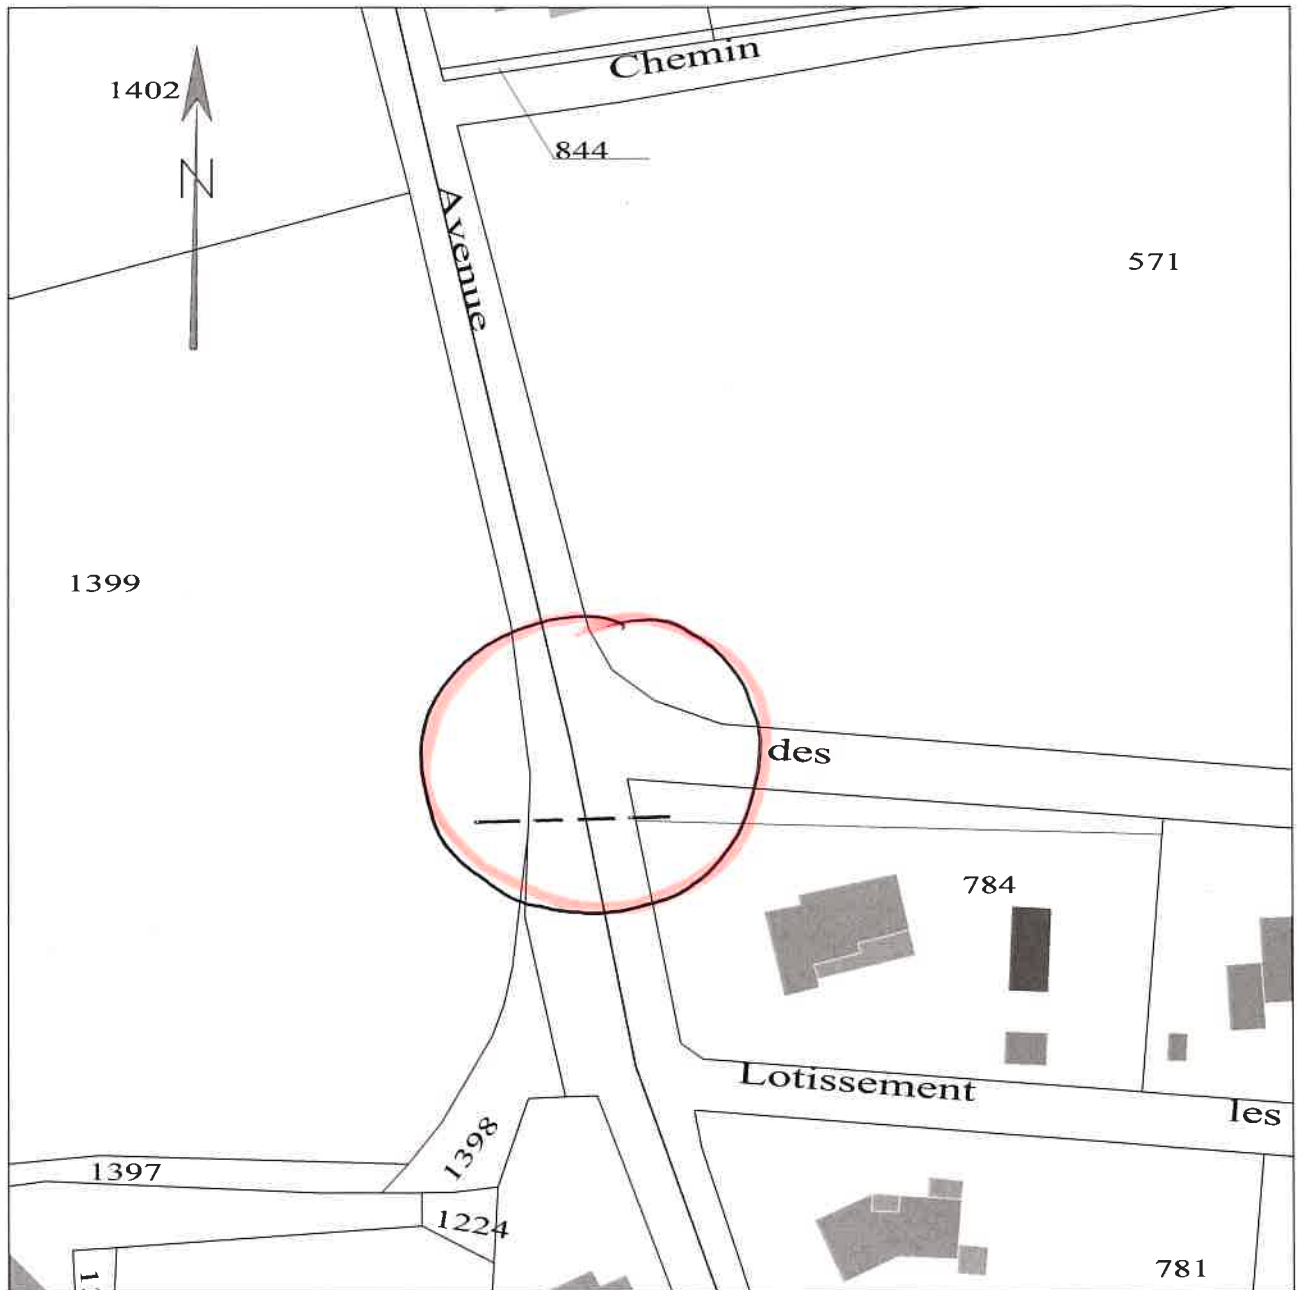

Référence de l'extrait :

Le présent extrait est :  
GRATUIT !

Cachet:



Annexe Arrêté' 2019-06

Règlementation de la circulation au  
Ecroisement des Hauts de la Coste et de l'av. des  
Corbières du 25 au 30 mars 2019

  zone des travaux  
- - - - - l'accroissement

Extrait certifié conforme  
au plan communal  
- à la date ci-dessous

A ...  
le 26/02/2019  
Signature