

DEPARTEMENT

MAIRIE

Section: ..


COMMUNE

SERVICE DU PLAN

11241-Montbrun des Corbières

Echelle: 1/1387

EXTRAIT DU PLAN COMMUNAL

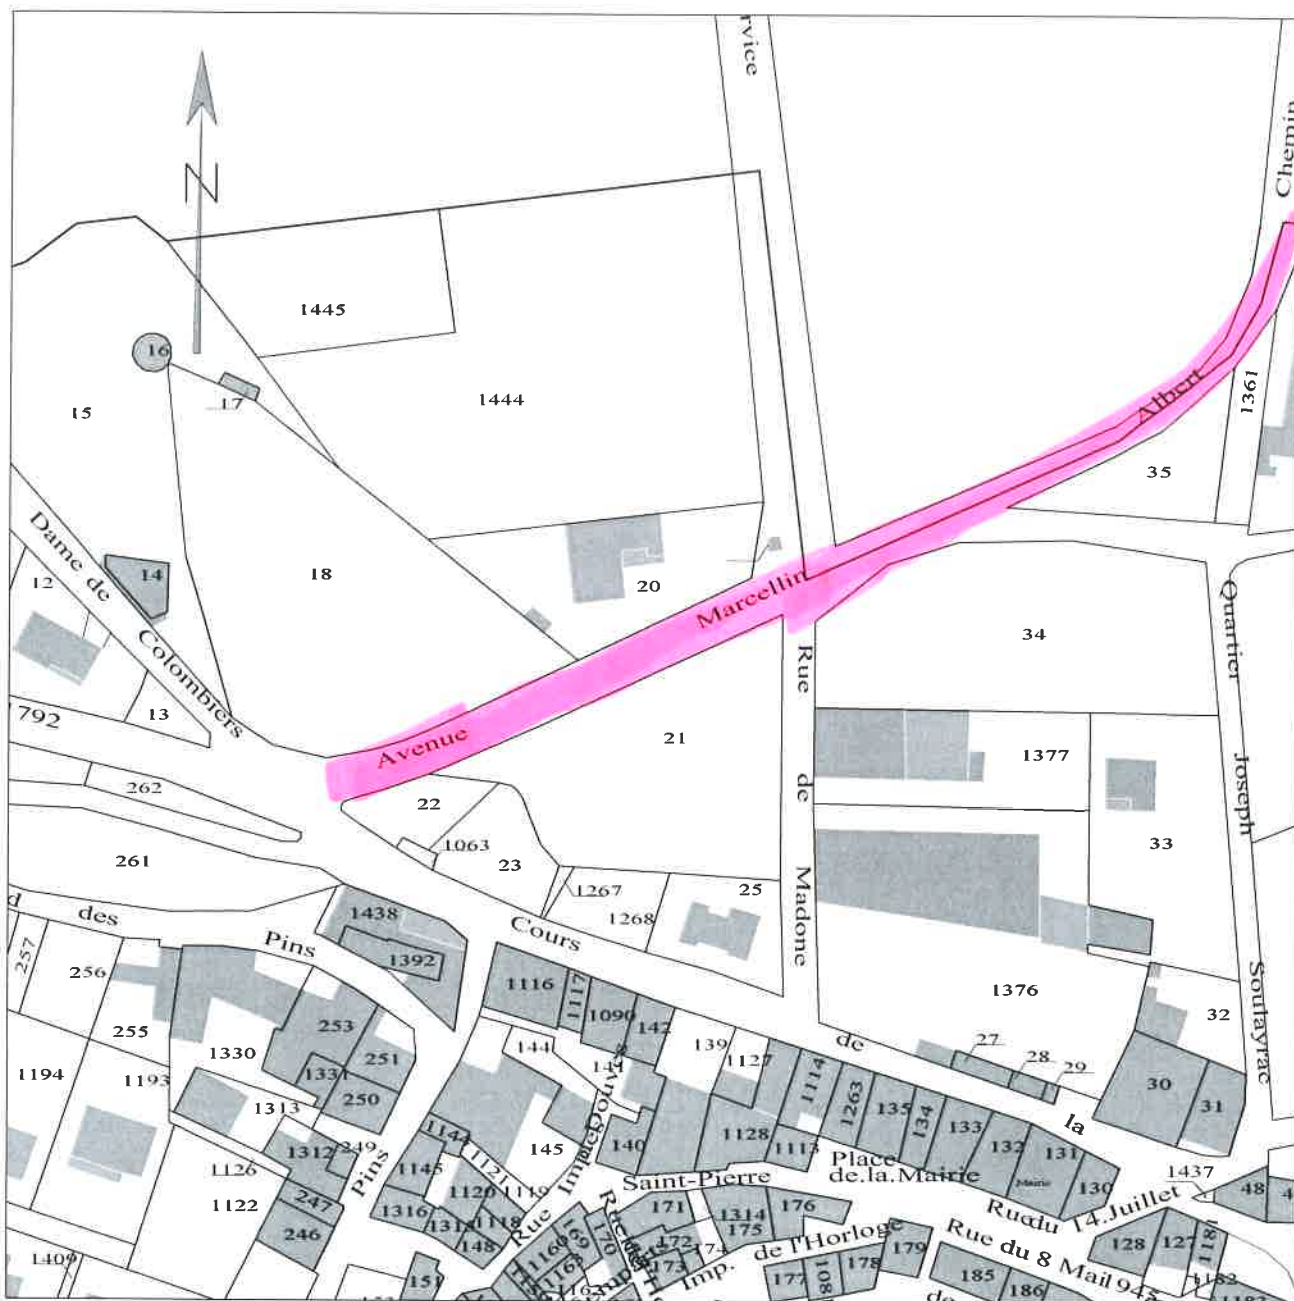

Référence de l'extrait :

Le présent extrait est :
GRATUIT !

Cachet:

ANNEXE : ARRETE 2018- 33

CIRCULATION ALTERNEE RUE MARCELLIN ALBERT DU 3 AU 7 AOÛT 2018

Extrait certifié conforme
au plan communal
- à la date ci-dessous

A ...
le 31/07/2018
Signature

